

TYPE DE REVETEMENT AU SOL

- Enrobé
- Emulsion
- Béton
- Béton désactivé
- Gravillons
- Herbe
- Pavés 20x20cm avec joints enherbés
- Haie mixte
- Arbres

- Bordures T3
- Bordures T2
- Signalisation en peinture
- Cloture grillagée 2m ht
- Portails
- Cloture 1m ht
- Barrières levantes
- Bornes escamotables


TYPE DE COUVERTURE

- Complexe de couverture :
 - Etanchéité type bicouche auto protégée ou équivalent
 - Isolation Laine de roche
 - Support bac acier
 - CLASSE Broof T3
- Complexe de couverture :
 - Support béton
 - Isolation laine de roche
 - Etanchéité type multicouche autoprotégée
- Couverture incombustible :
 - Etanchéité type bicouche auto protégée ou équivalent
 - Type Panneau sandwich ép 100mm au lan de roche
 - Support bac acier
- Toiture végétalisée
- Bande de protection de 5m en toiture au nu des murs CF entre cellules

- Lanterneau
- Desenfumage
- Eclairage zénithale
- Echelle à crocodile
- Echelle de franchissement
- Equipement CVC

RESEAUX

- Réseau sprinklage
- Réseau EP - Voies
- Réseau EP - Drains
- Réseau EP - Tentes
- Réseau EP
- Réseau AEP
- Réseau EU
- Réseau Elec - Aduction
- Réseau Elec - Cfo
- Réseau Elec - Cts portails
- Réseau Elec - Cts
- Réseau Elec - Eclairage ext
- Réseau Telecom
- Place élec 10 %
- Place pré-équipée élec 20%
- Borne IRVE

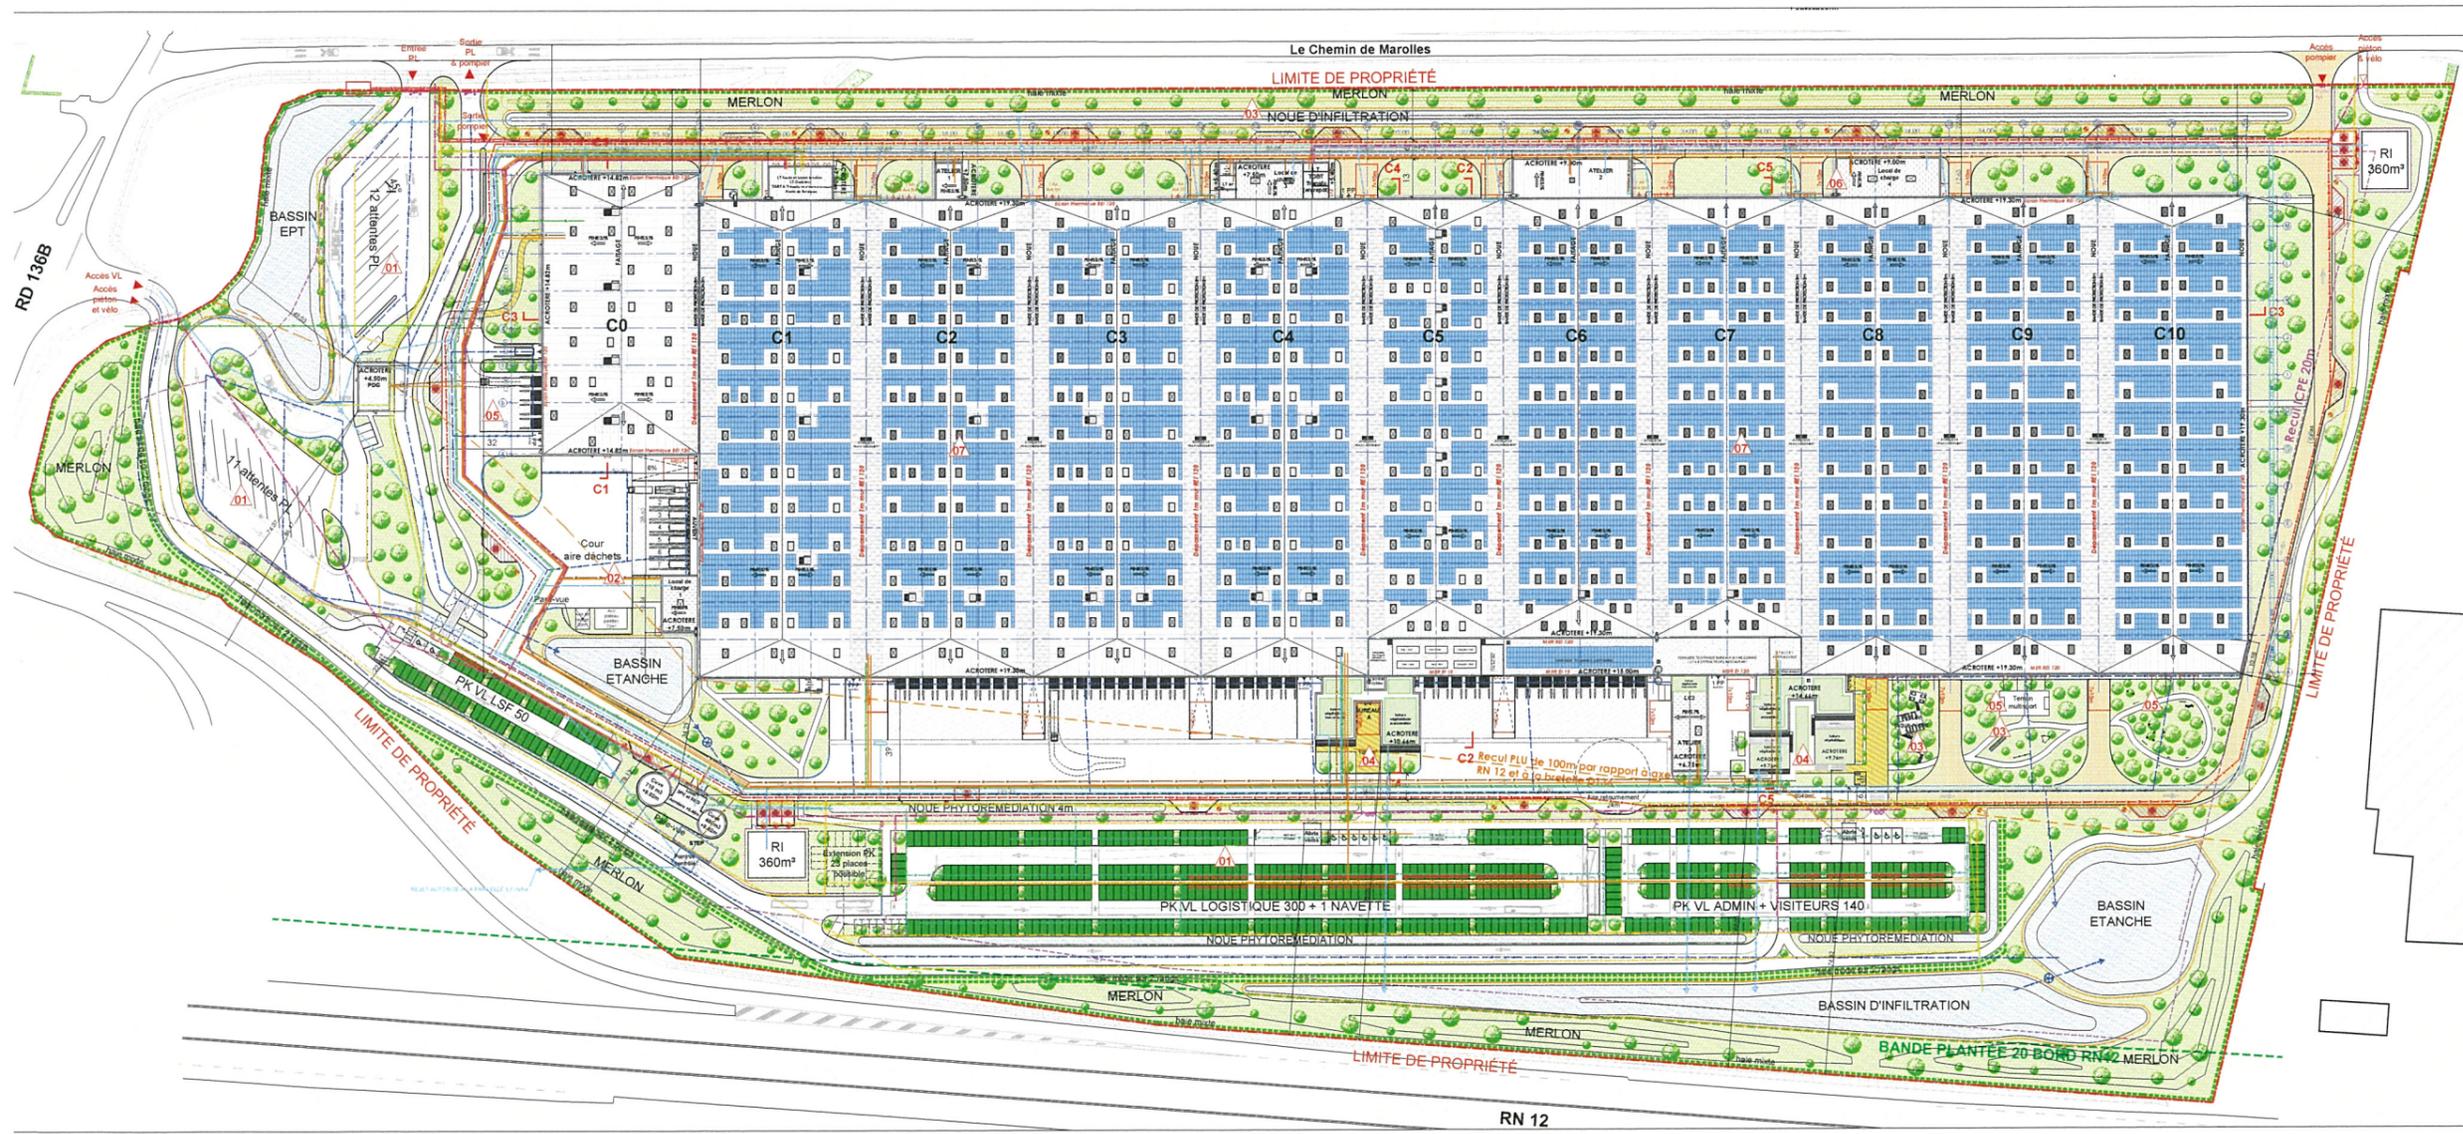

LISTE DE MODIFICATIONS

- 1 - Modification des voiries ainsi que des places de stationnement du projet (VL, PL, vélos, piétons)
- 2 - Création d'une aire de lavage et d'une zone déchets.
- 3 - Modification des espaces verts du projet (merlon, noue, bassin, etc) et intégration d'un sentier bio-diversité, parcours sportif, aire de pique-nique et terrain multiports.
- 4 - Modification des bureaux et locaux sociaux du projet
- 5 - Modification de l'entrepôt (augmentation nombre de portes, rampes, etc)
- 6 - Ajout de locaux techniques annexes à l'entrepôt (local de charge, électrique, onduleur, atelier maintenance, etc.)
- 7 - Modification des accès toitures ainsi que la position des équipements en toiture (lanternaux, groupes CVC, etc.)

	PROMOTEUR	PRD 8 rue Lamennais 75008 PARIS
	MOE EDE	HTC 320 rue des Frères Voisin - Parc d'affaires de la Vallée d'Ozon 69970 CHAPONNAY
	BET ICPE	BUREAU VERITAS 1 rue de Micy - 45380 LA CHAPELLE ST MESMIN

CONSTRUCTION D'UNE PLATE-FORME LOGISTIQUE
ZAC DES MERISIERS - GERMAINVILLE (28)

**PLAN DE MASSE ET TOITURE
(PCM N°1)**

PCM- PRD DREUX

	PARIS	66776
ATELIER 4+ LYON	PCM2	
ATELIER 4+ PARIS	PCM5	
ATELIER 4+ MARSEILLE	L	
	FORMAT	1276x630
	ÉCHELLE	1/750
	DATE	22.03.2023
	PROJ	FGJ/YLFA